

**Agenzia del Territorio  
CATASTO FABBRICATI  
Ufficio Provinciale di  
Torino**

Dichiarazione protocollo n. TO0080646 del 24/02/2012

Planimetria di u.i.u. in Comune di Torino

Piazza Modena Gustavo

civ. 4

Identificativi Catastali:

Sezione:

Foglio: 1207

Particella: 31

Subalterno: 7

Compilata da:

Bottacci Raffaele


Iscritto all'albo:

Geometri


Prov. Torino

N. 7656

Scheda n. 1      Scala 1:200

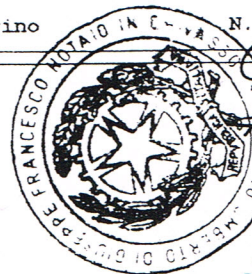


STRADA TRAFORO DEL PINO

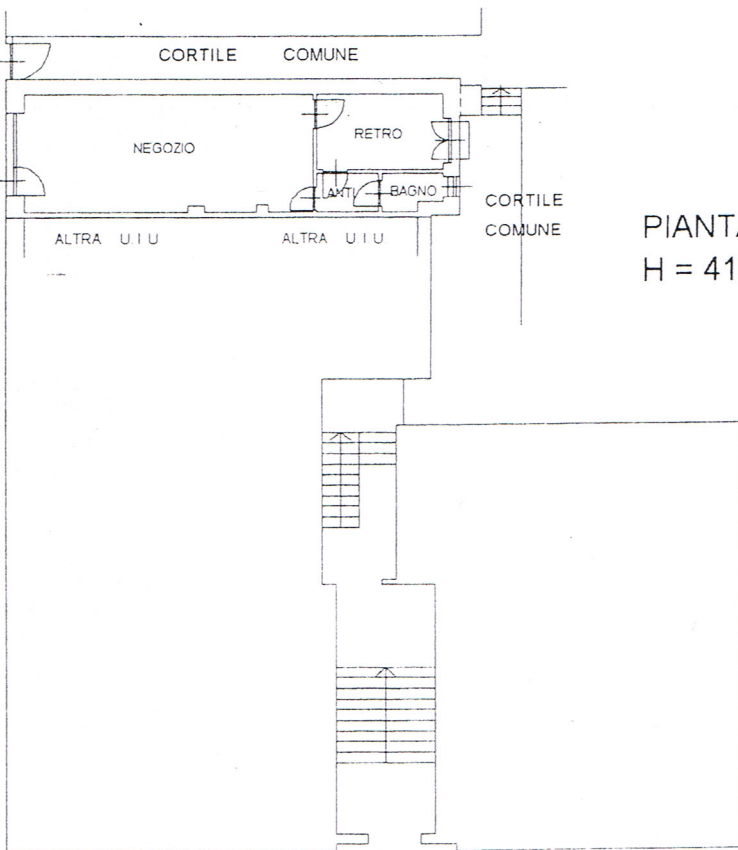

PIANTA PIANO TERRENO  
H = 410 cm


PIAZZA      MODENA

SOTTOSUOLO STRADA TRAFORO DEL PINO

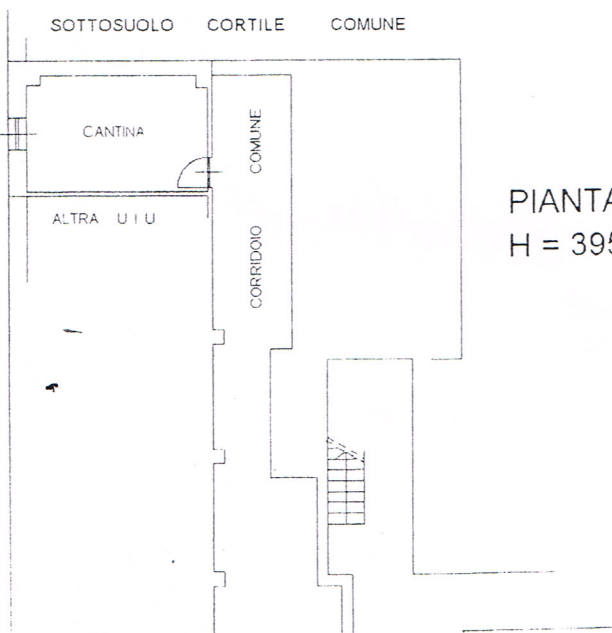

PIANTA PIANO INTERRATO  
H = 395 cm

ORIENTAMENTO

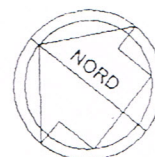

Ultima planimetria in atti