

Agenzia del Territorio
CATASTO FABBRICATI
Ufficio Provinciale di
Torino

Dichiarazione protocollo n. TO0426961 del 13/10/2006

Planimetria di u.i.u. in Comune di Rosta

Corso Moncenisio

civ. 43

Identificativi Catastali:

Sezione:
Foglio: 5
Particella: 9
Subalterno: 5

Compilata da:
De Grandis Alessandro


Iscritto all'albo:
Geometri

Prov. Torino

N. 4433

Scheda n. 1

Scala 1:200

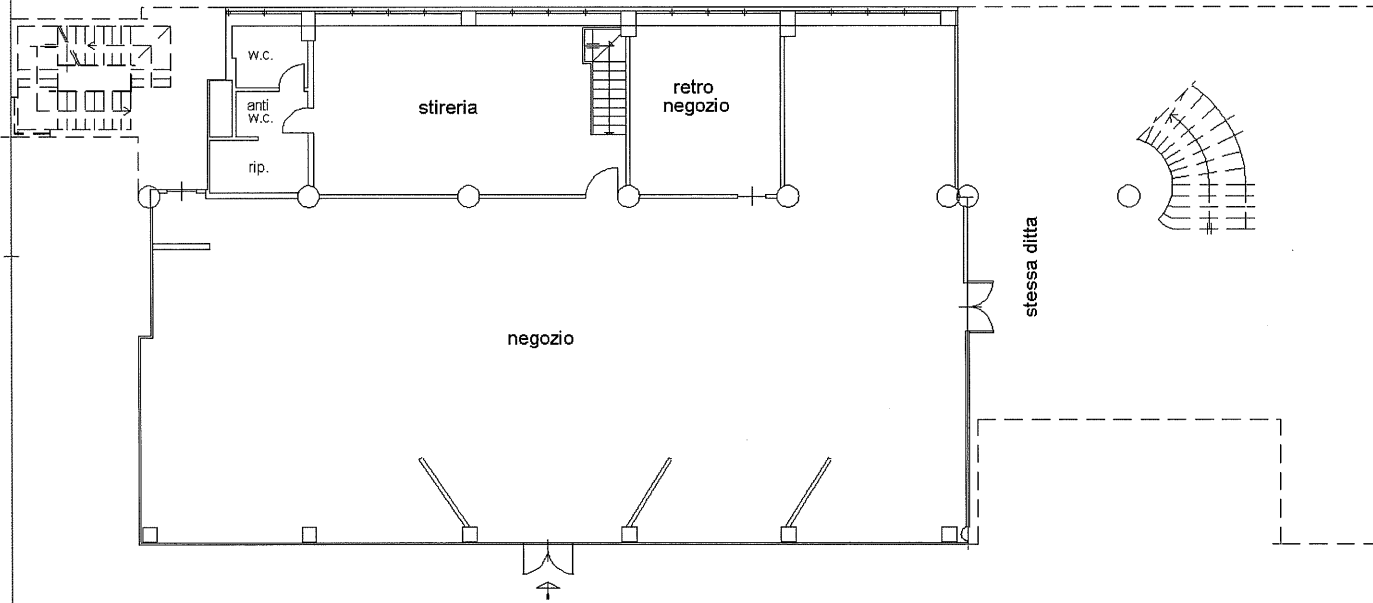

PIANO TERRENO (h=4.00 mt)



Ultima planimetria in atti

Data: 19/07/2018 - n. T276544 - Richiedente: CRLDDY68M24G674T

Totale schede: 1 - Formato di acquisizione: A4(210x297) - Formato stampa richiesto: A4(210x297)

Catasto dei Fabbricati - Situazione al 19/07/2018 - Comune di ROSTA (H583) - < Foglio: 5 - Particella: 9 - Subalterno: 5 >
CORSO MONCENISIO n. 43 piano: T;